


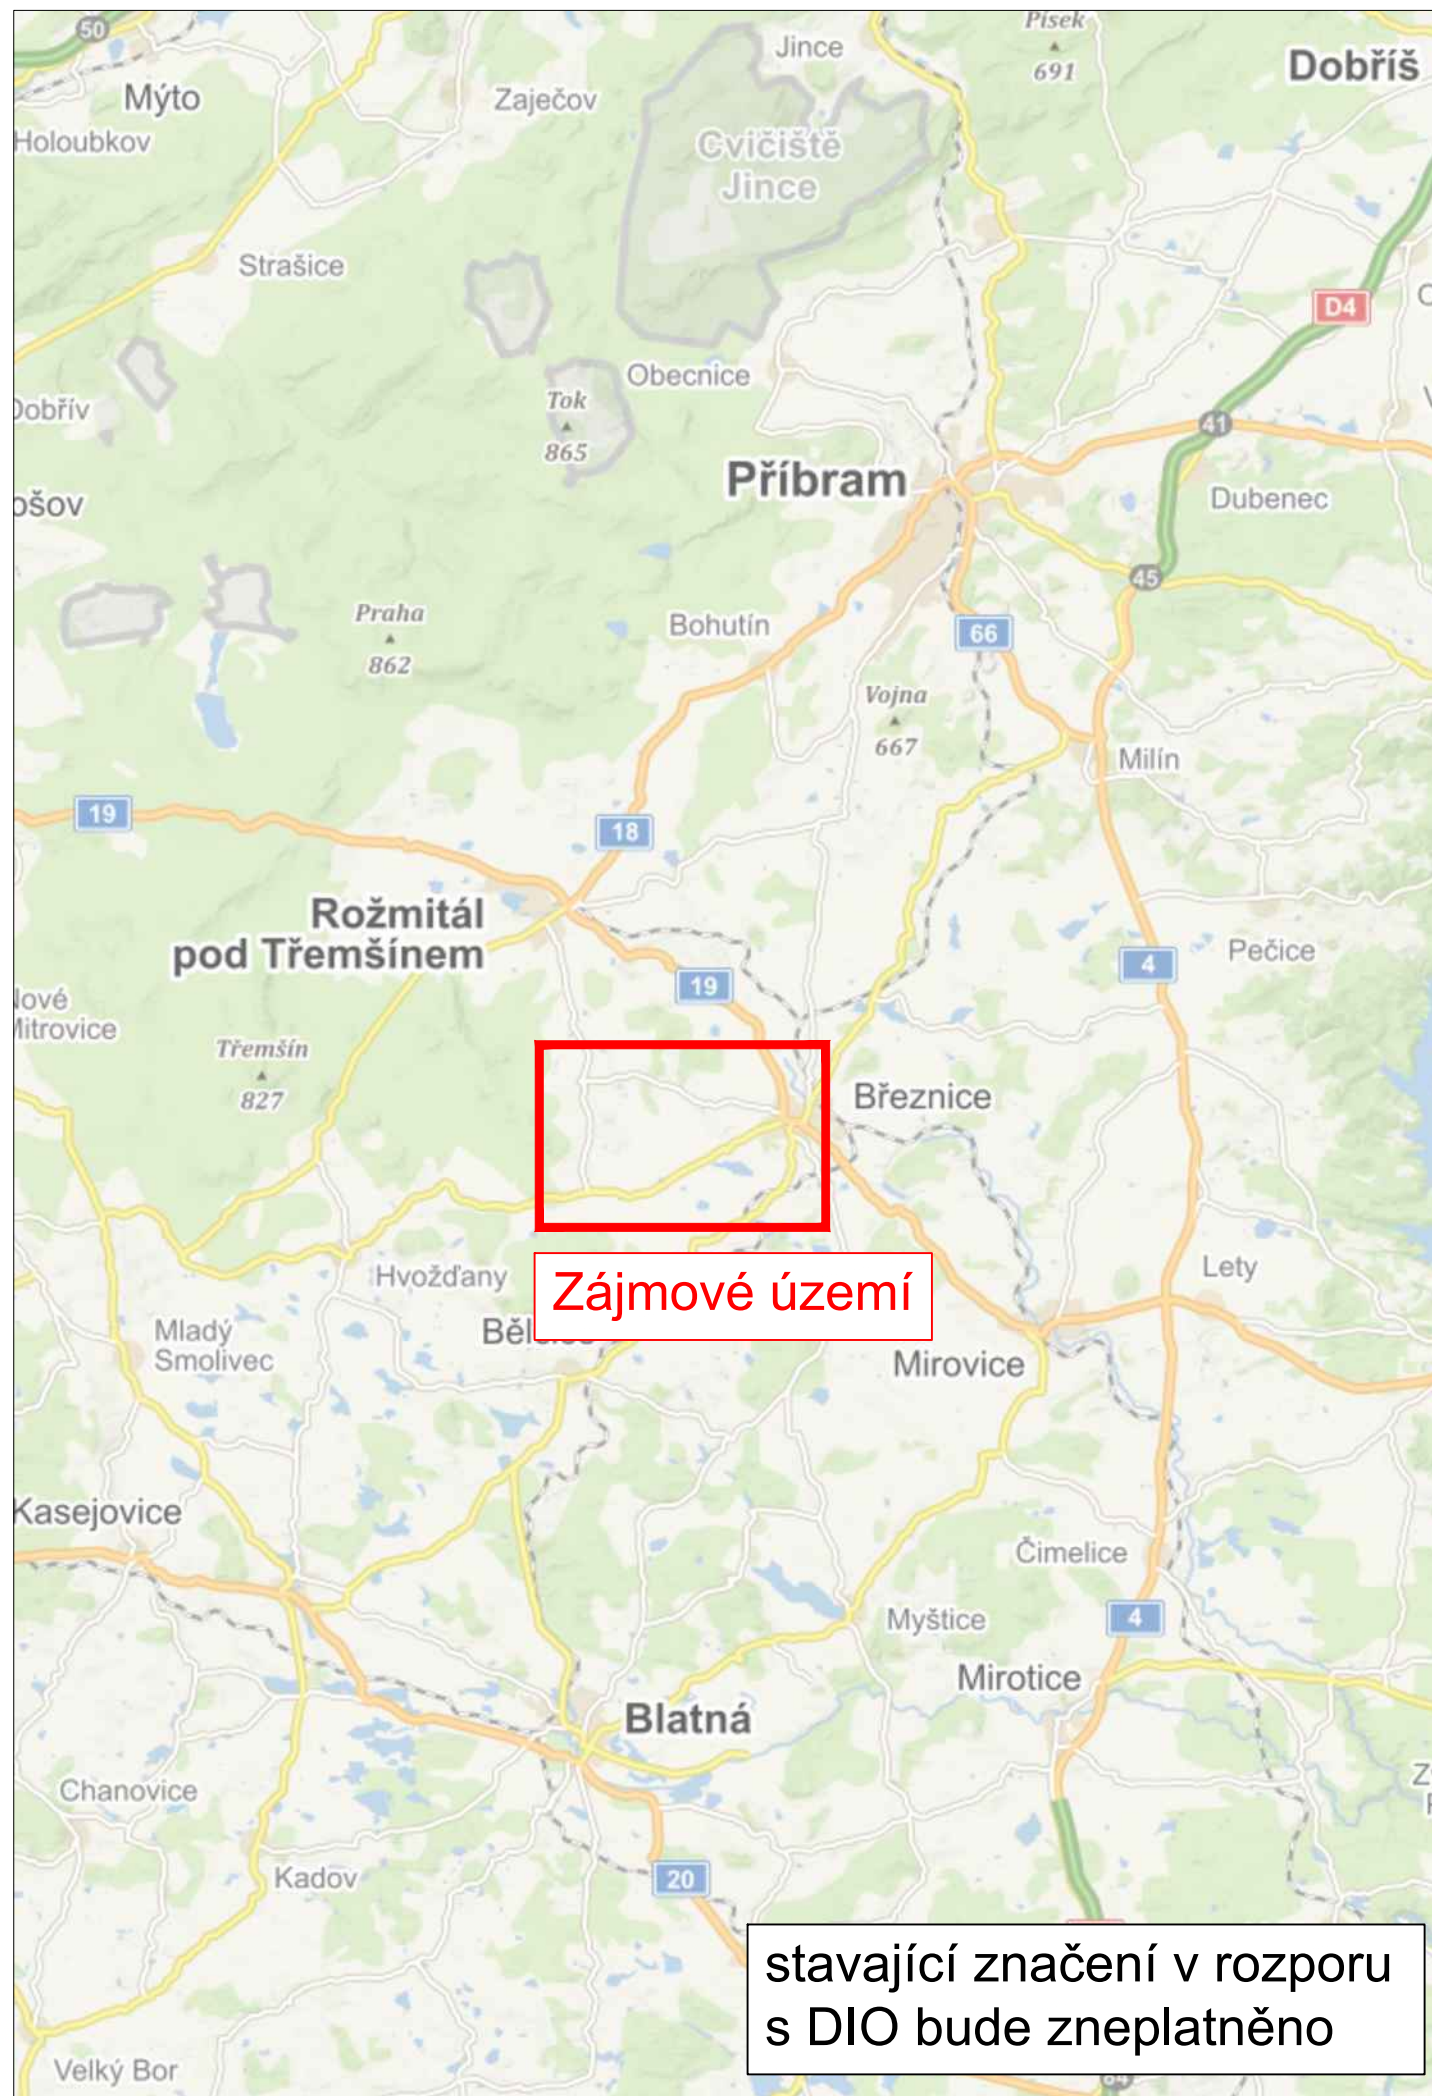

LEGENDA

Přechodné svislé dopravní značení



Stávající dopravní značení



Zábor stavby



Schválil:.....

Schválil:.....

Schválil:.....

Schválil:.....



3K značky s.r.o.

Jiráskova 1519, 251 01 Říčany
tel.: +420 323 601 237, www.3kznacky.cz, info@3kznacky.cz

VYPRACOVAL: Ing. Matěj Hofman

HL. INŽENÝR PROJEKTU: Ing. Jan Vaněk

INVESTOR:
KSÚS p.o.

ČÍSLO ZAKÁZKY:
2022/126

DATUM:
10/2022

AKCE: Vševely - Volenice - Pročevily, oprava povrchu

MĚŘÍTKO: 1:300000


FORMÁT: 2x4

PŘÍLOHA: Zájmová mapa

STUPEŇ: RDS
KOPIE ČÍSLO:


PŘÍLOHA ČÍSLO:
A

KOPIROVÁNÍ A ROZMNOŽOVÁNÍ POUZE PO PŘEDCHOZÍM SOUHLASU 3K ZNAČKY s.r.o.

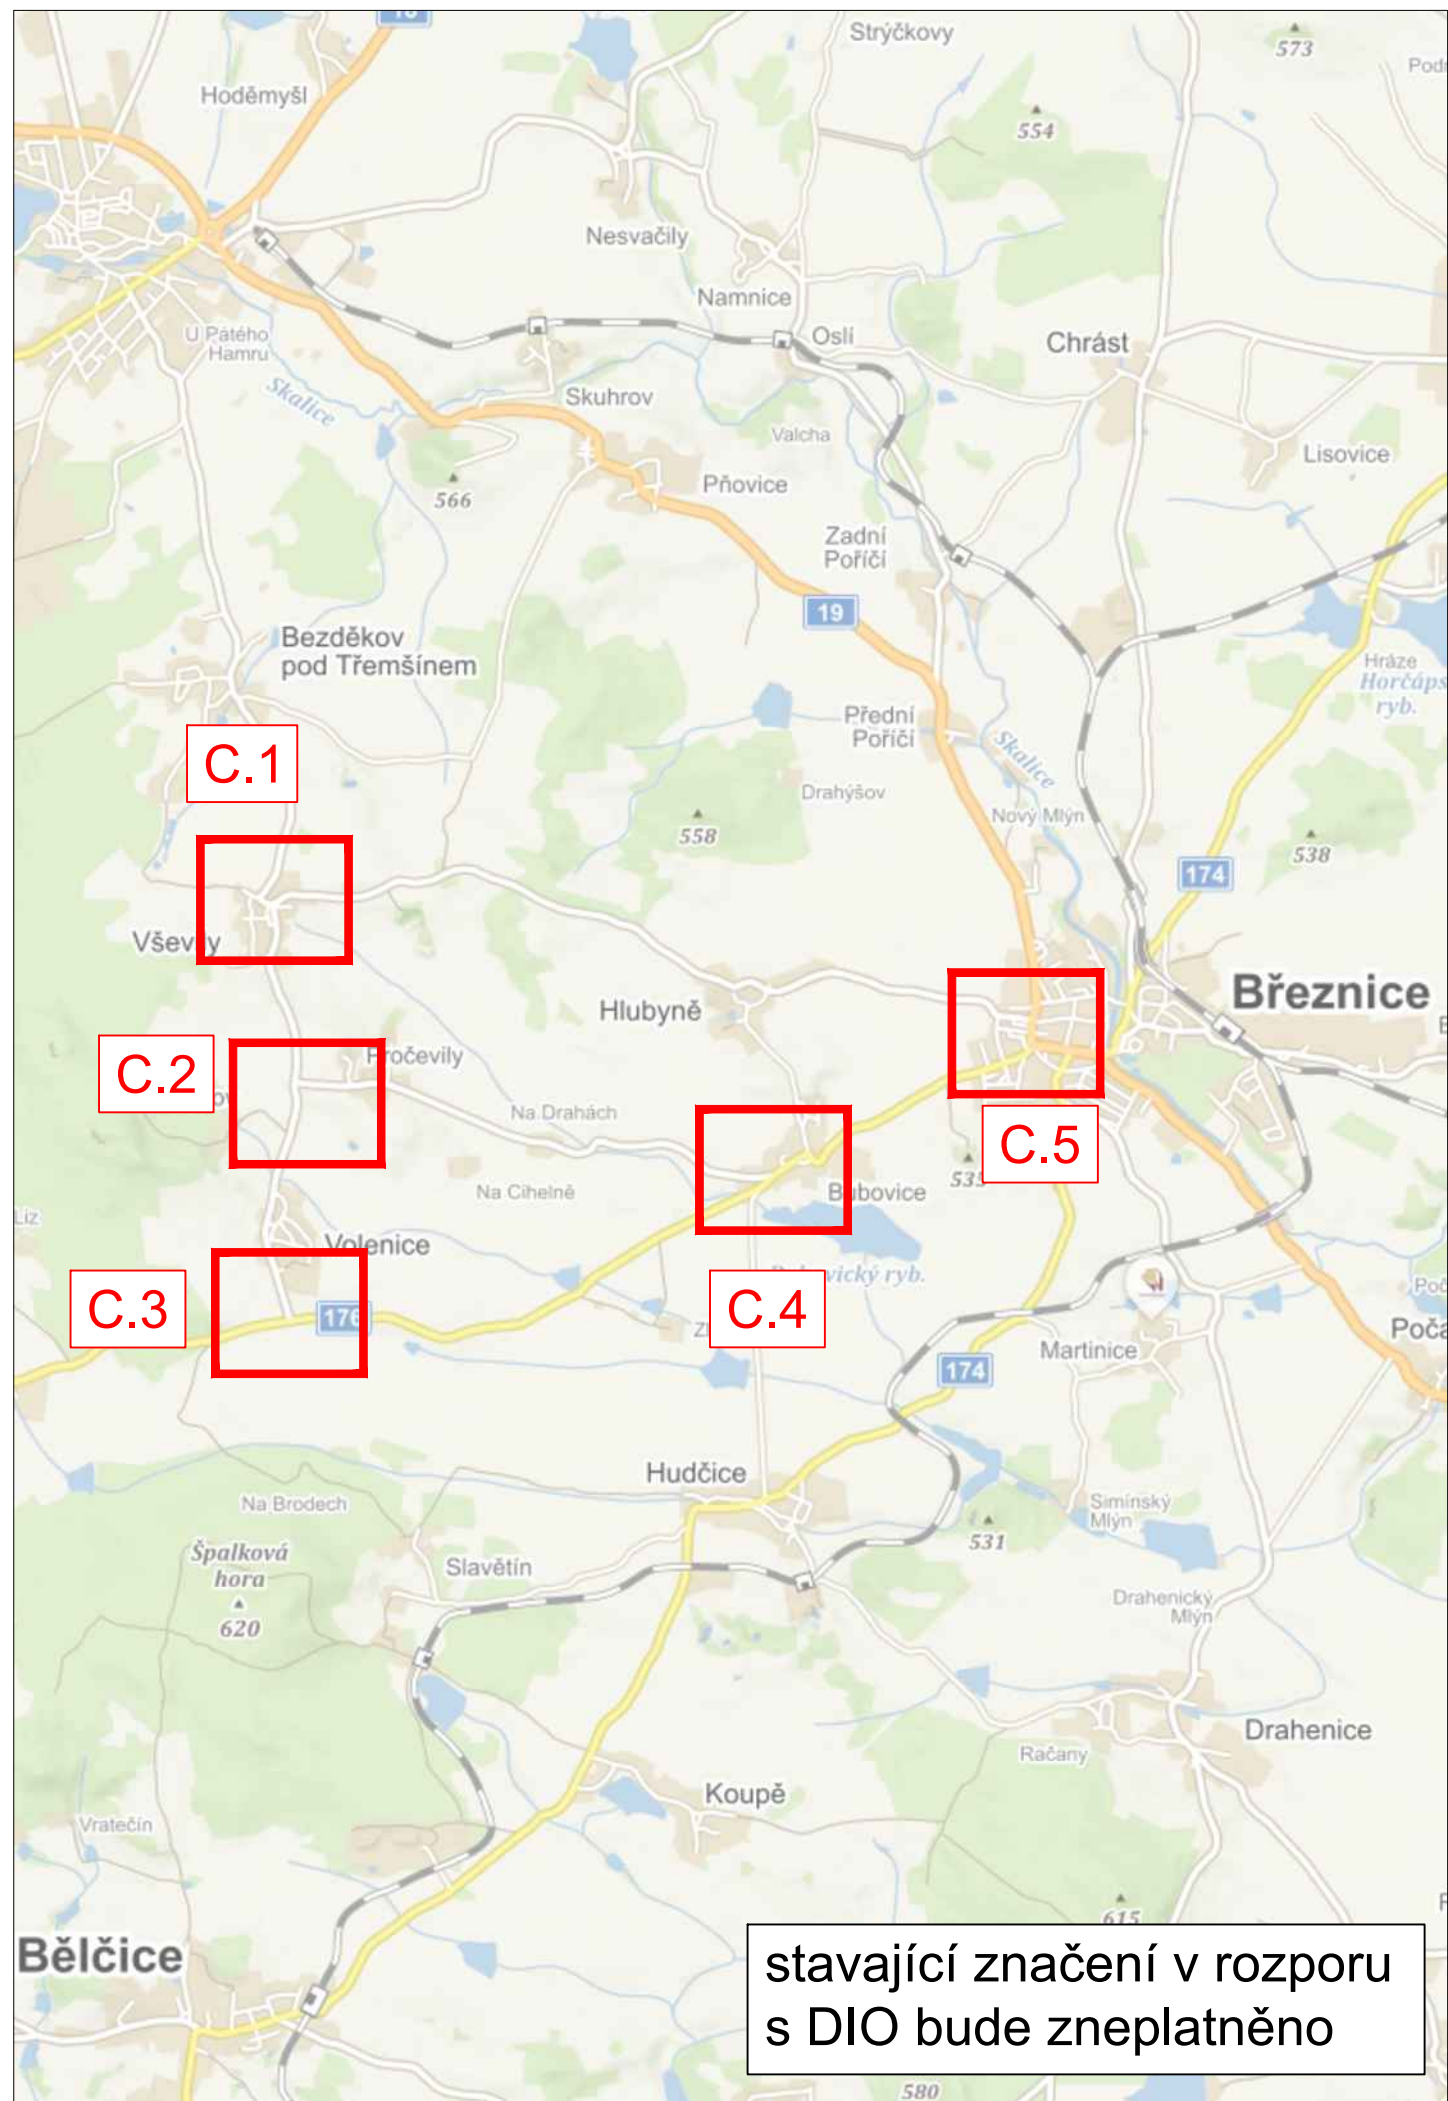

LEGENDA

- Přechodné svislé dopravní značení
- Stávající dopravní značení
- Zábor stavby

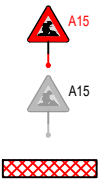


Schválil:.....

Schválil:.....



3K značky s.r.o.
Jiráskova 1519, 251 01 Říčany
tel.: +420 323 601 237, www.3kznacky.cz, info@3kznacky.cz

VYPRACOVAL: Ing. Matěj Hofman	HL. INŽENÝR PROJEKTU: Ing. Jan Vaněk	INVESTOR: KSÚS p.o.	
ČÍSLO ZAKÁZKY: 2022/126	DATUM: 10/2022		
AKCE: Vševo - Volenice - Pročevily, oprava povrchu		MĚŘÍTKO: 1:80000	FORMÁT: 2x44
PŘÍLOHA: Přehledná mapa		STUPĚN: RDS	PŘÍLOHA ČÍSLO: B
		KOPIE ČÍSLO:	

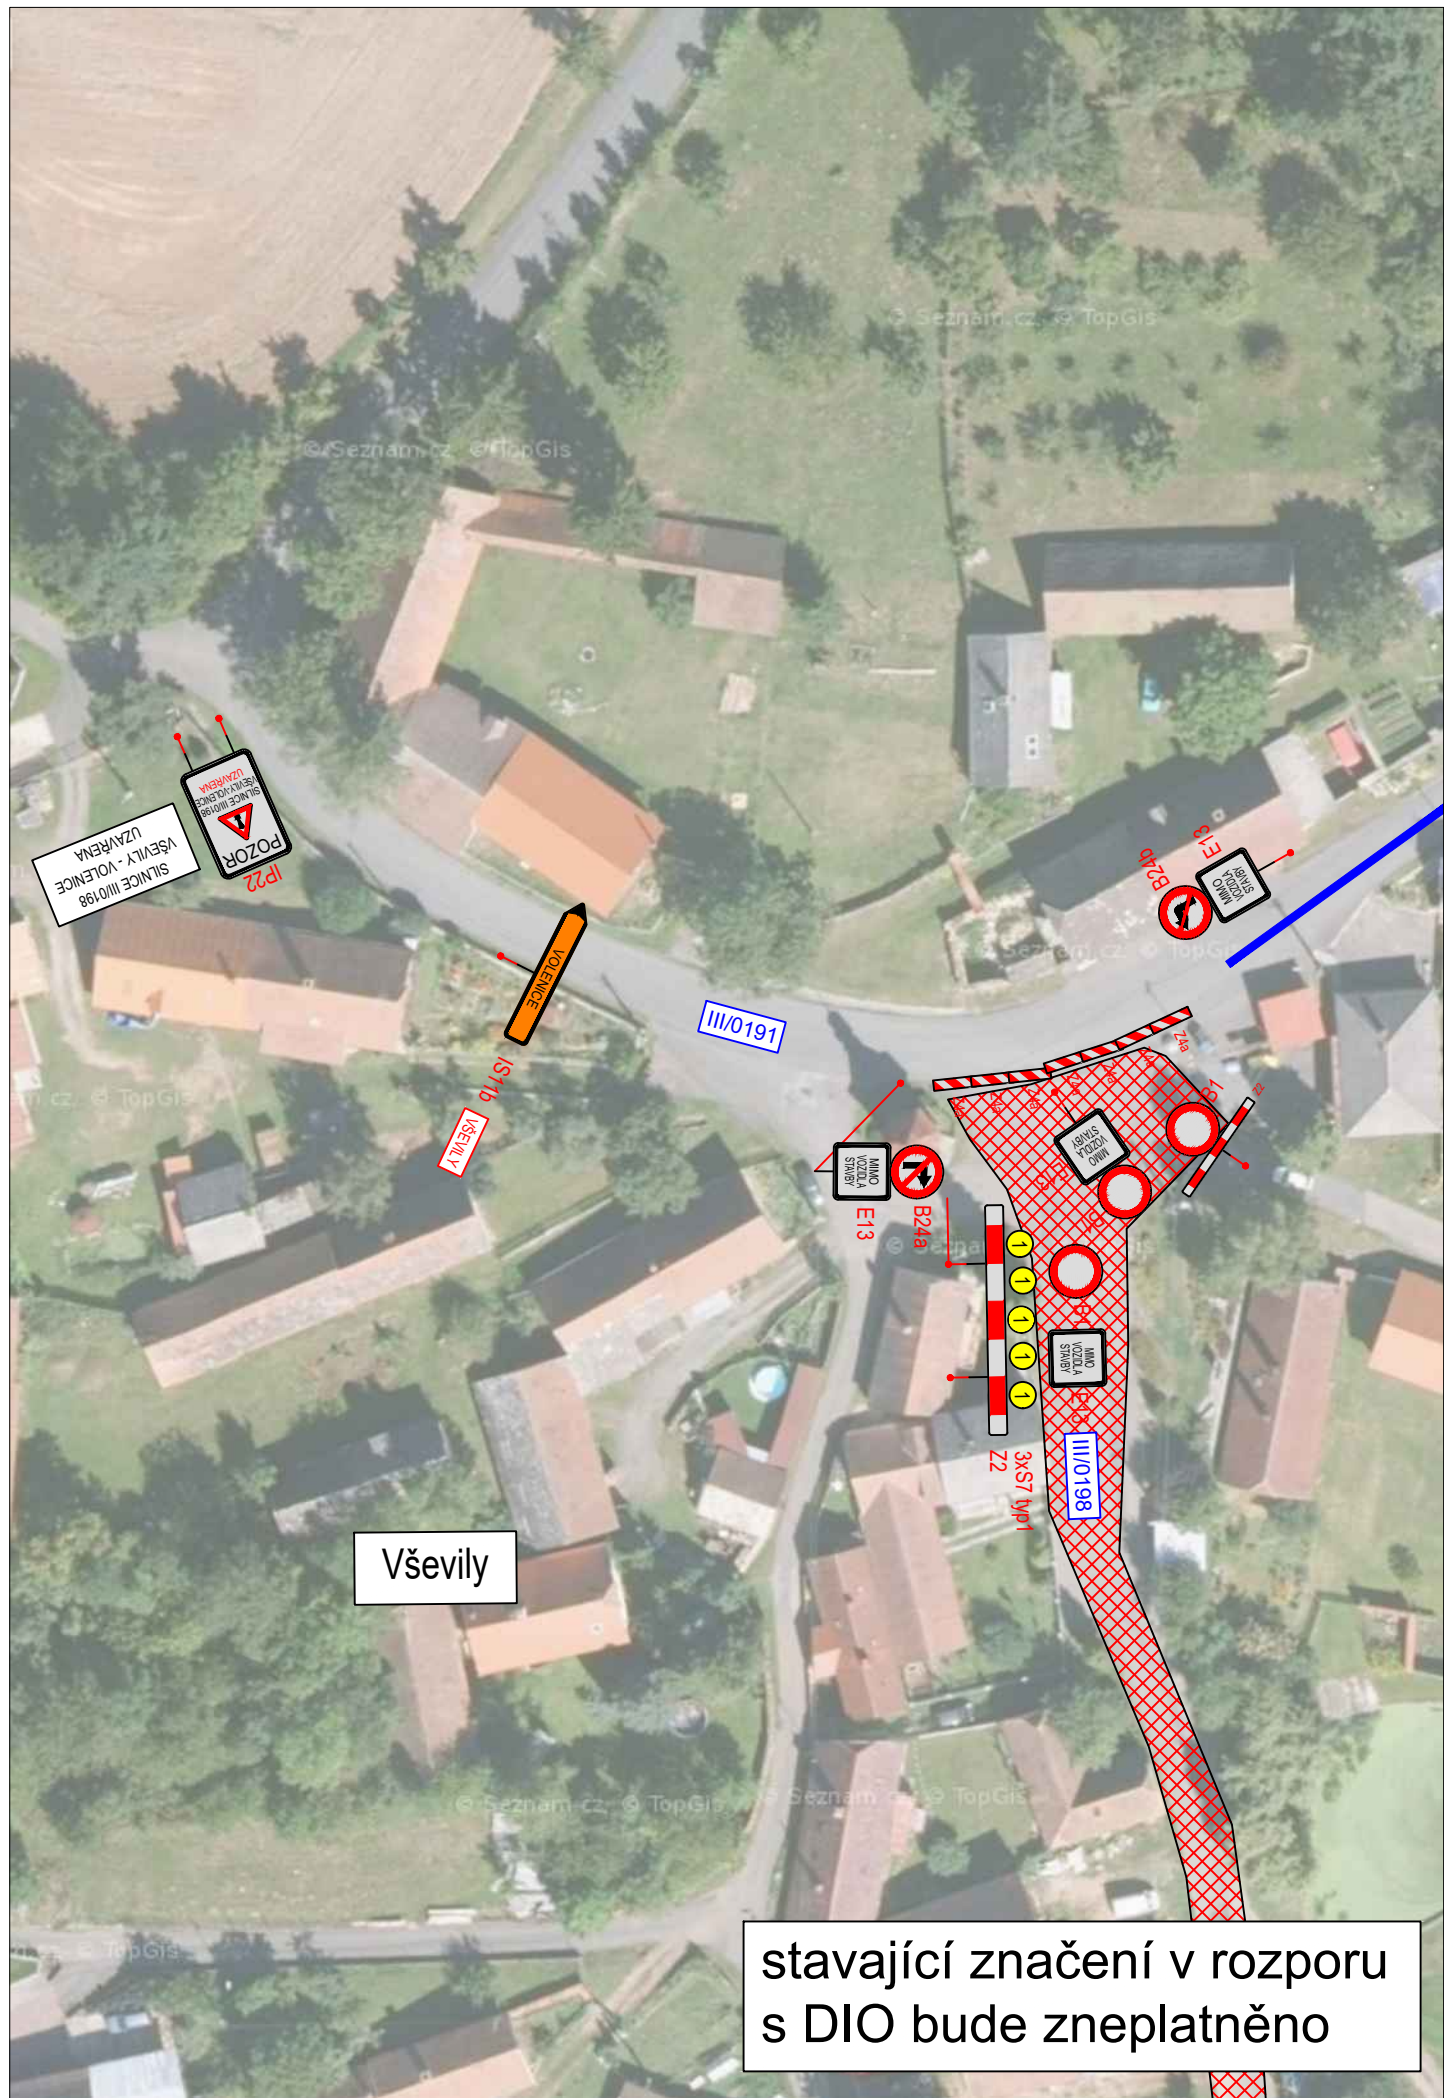

LEGENDA

- Přechodné svislé dopravní značení 
- Stávající dopravní značení 
- Zábor stavby 

Schválil:.....

Schválil:.....

Schválil:.....

Schválil:.....



3K značky s.r.o.
Jiráskova 1519, 251 01 Říčany
tel.: +420 323 601 237, www.3kzacky.cz, info@3kzacky.cz

VYPRACOVAL: Ing. Matěj Hofman

HL. INŽENÝR PROJEKTU: Ing. Jan Vaněk

INVESTOR:
KSÚS p.o.

ČÍSLO ZAKÁZKY:
2022/126

DATUM:
10/2022

AKCE:

Vševely - Volenice - Pročevily, oprava povrchu

MĚŘÍTKO: 1:1000

FORMÁT: 2x44

STUPĚŇ: RDS


PŘÍLOHA ČÍSLO:

PŘÍLOHA:

Situace DIO I

KOPIE ČÍSLO:

C.1

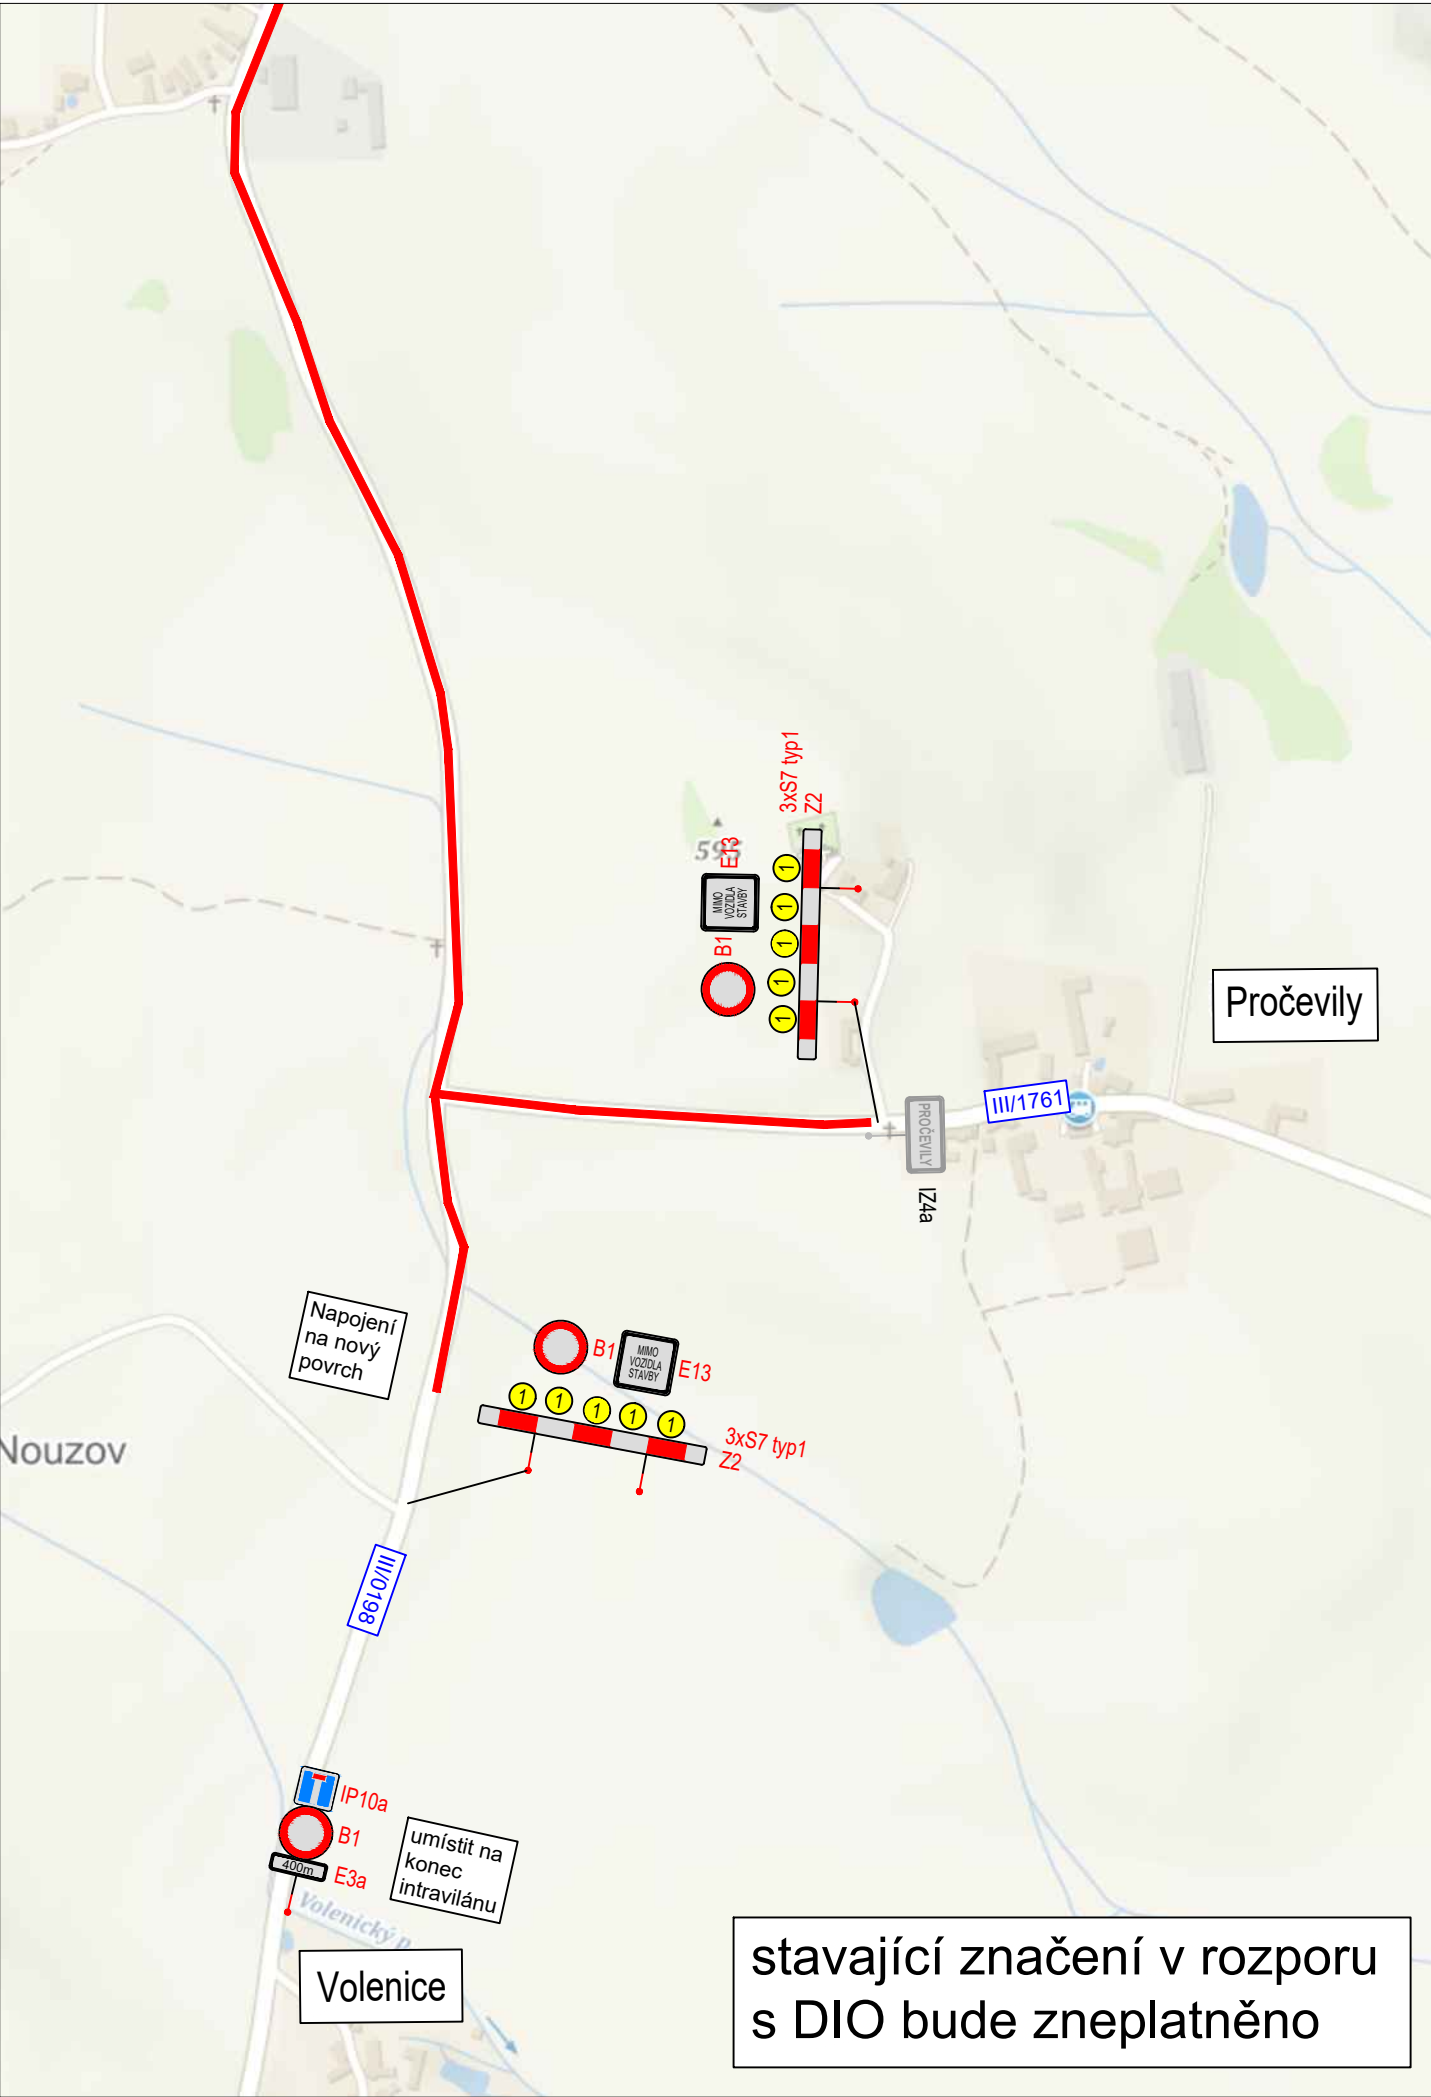

LEGENDA

Přechodné svislé dopravní značení	
Stávající dopravní značení	
Zábor stavby	

Schválil:.....


Schválil:.....



3K značky s.r.o.
Jiráskova 1519, 251 01 Říčany
tel.: +420 323 601 237, www.3kzacky.cz, info@3kzacky.cz

VYPRACOVAL: Ing. Matěj Hofman	HL. INŽENÝR PROJEKTU: Ing. Jan Vaněk	INVESTOR: KSÚS p.o.	
ČÍSLO ZAKÁZKY: 2022/126	DATUM: 10/2022		
AKCE: Vševely - Volenice - Pročevily, oprava povrchu		MĚŘÍTKO: 1:10000	FORMÁT: 2x44
PŘÍLOHA: Situace DIO II		STUPĚN: RDS	PŘÍLOHA ČÍSLO: C.2
		KOPIE ČÍSLO:	

KOPIROVÁNÍ A ROZMNOŽOVÁNÍ POUZE PO PŘEDCHOZÍM SOUHLASU 3K ZNAČKY s.r.o.

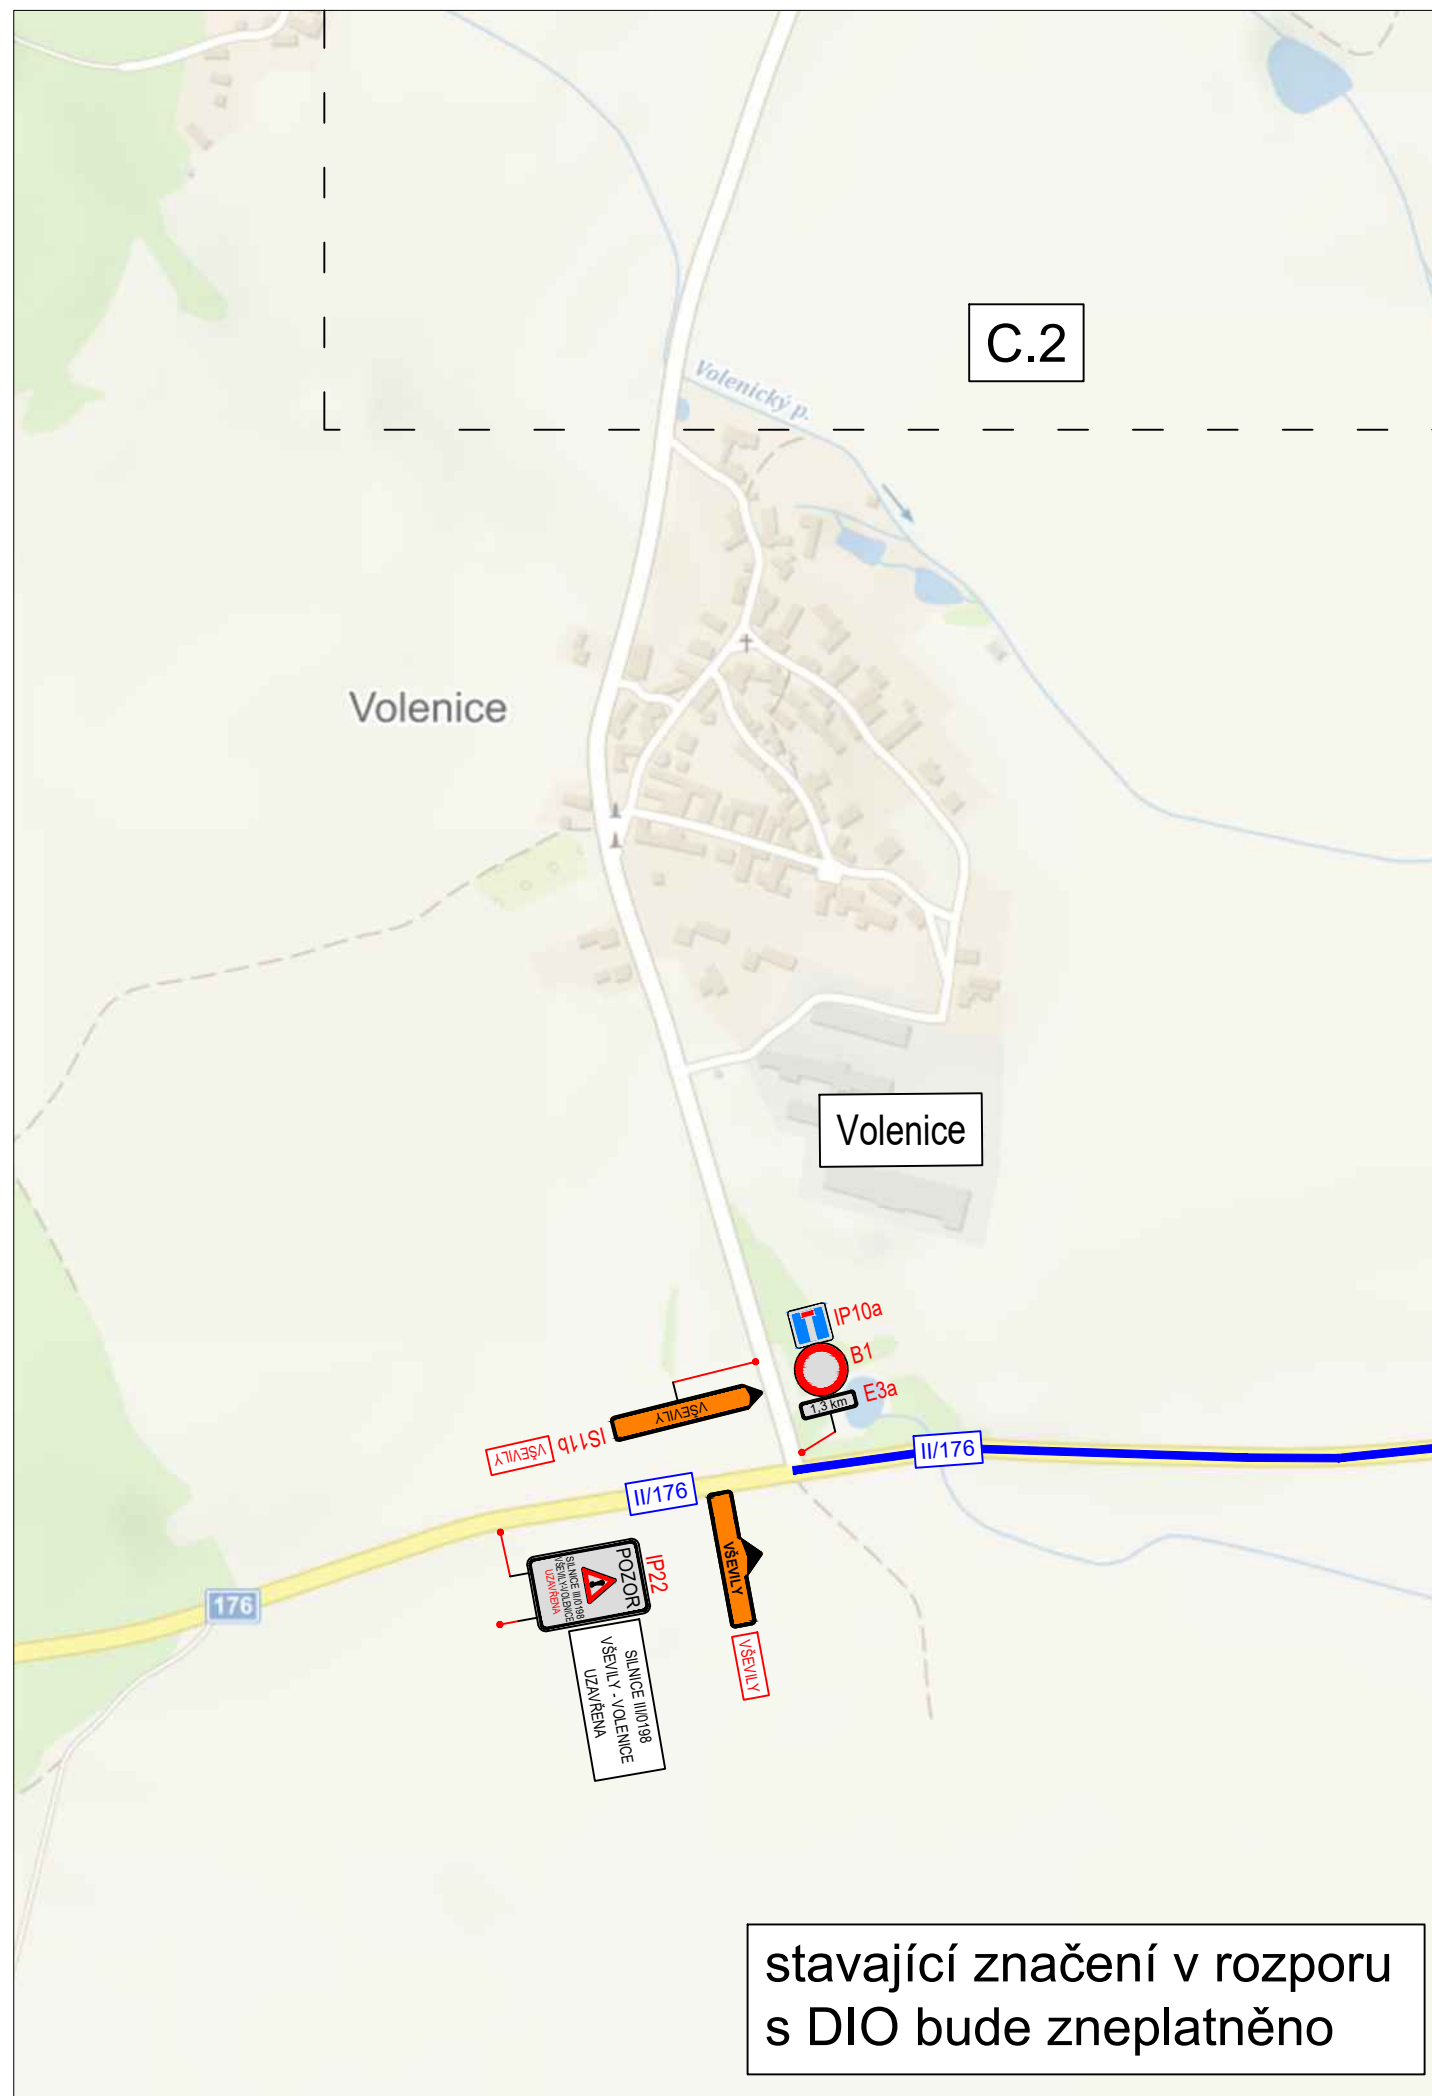

LEGENDA

Přechodné svislé dopravní značení



Stávající dopravní značení



Zábor stavby



Schválil:.....

Schválil:.....

Schválil:.....

Schválil:.....



3K značky s.r.o.

Jiráskova 1519, 251 01 Říčany
tel.: +420 323 601 237, www.3kznacky.cz, info@3kznacky.cz

VYPRACOVAL: Ing. Matěj Hofman

HL. INŽENÝR PROJEKTU: Ing. Jan Vaněk

INVESTOR:
KSÚS p.o.

ČÍSLO ZAKÁZKY:
2022/126

DATUM:
10/2022

AKCE:

Vševily - Volenice - Pročevily, oprava povrchu

MĚŘÍTKO: 1:10000

FORMÁT: 2x44

STUPĚŇ: RDS

PŘÍLOHA ČÍSLO:


PŘÍLOHA:

Situace DIO III

KOPIE ČÍSLO:

C.3

KOPIROVÁNÍ A ROZMNOŽOVÁNÍ POUZE PO PŘEDCHOZÍM SOUHLASU 3K ZNAČKY s.r.o.

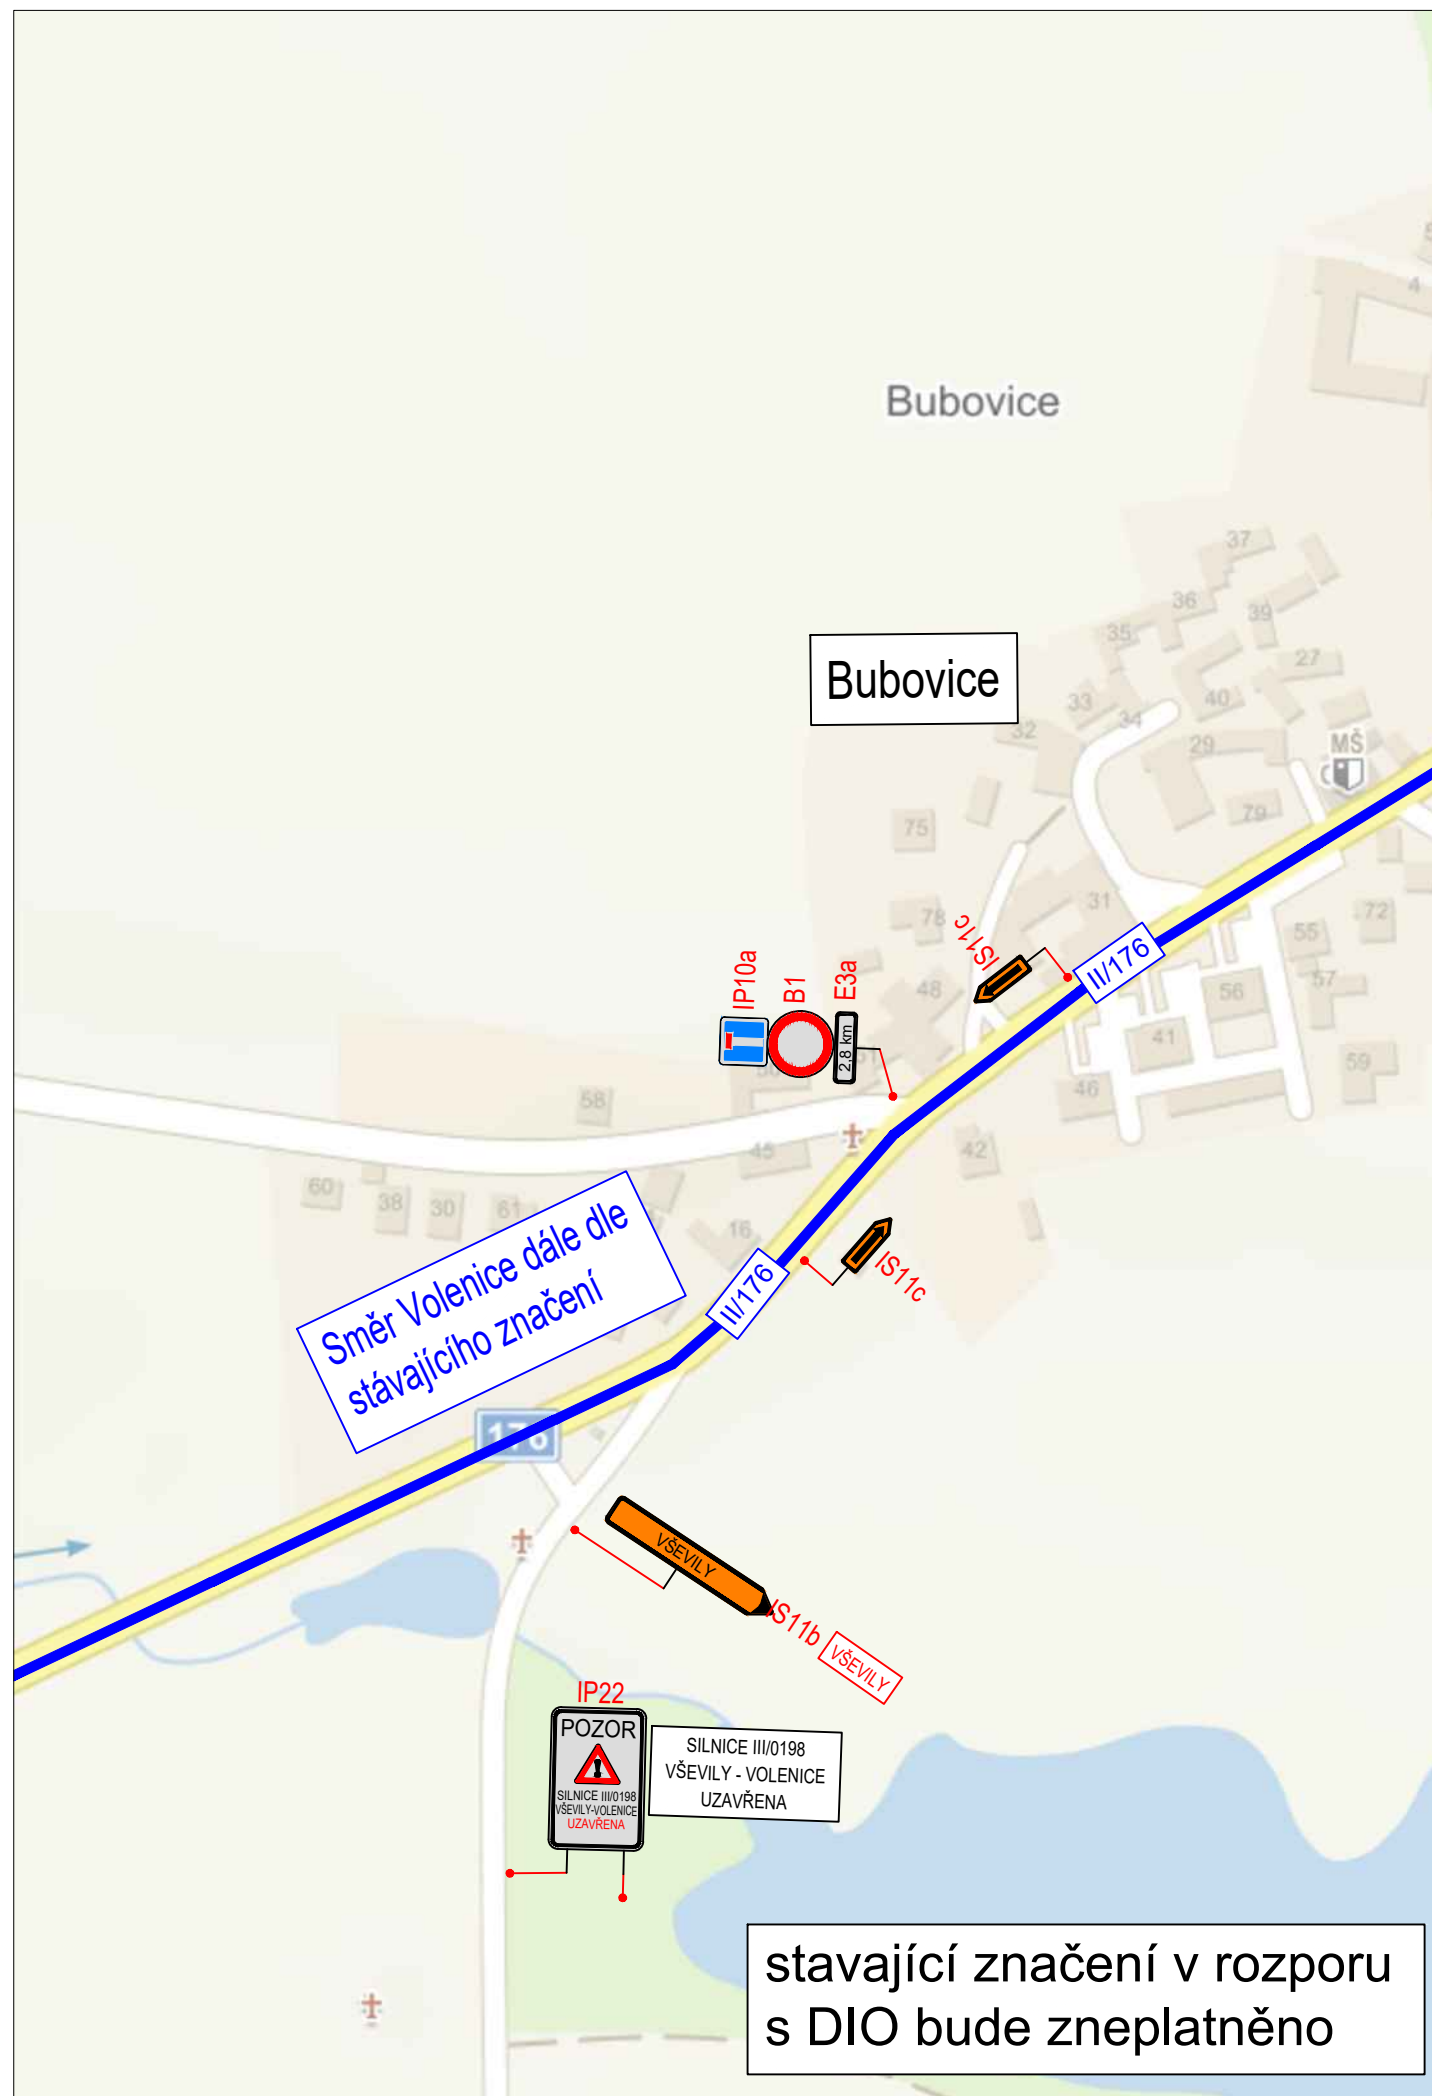


LEGENDA

- Přechodné svislé dopravní značení 
- Stávající dopravní značení 
- Zábor stavby 

Schválil:.....

Schválil:.....

 3K značky s.r.o. Jiráskova 1519, 251 01 Říčany tel.: +420 323 601 237, www.3kznacky.cz, info@3kznacky.cz			
VYPRACOVAL: Ing. Matěj Hofman	HL. INŽENÝR PROJEKTU: Ing. Jan Vaněk	INVESTOR: KSÚS p.o.	
ČÍSLO ZAKÁZKY: 2022/126	DATUM: 10/2022		
AKCE: Vševily - Volenice - Pročevily, oprava povrchu		MĚŘÍTKO: 1:10000	FORMÁT: 2x44
PŘÍLOHA: Situace DIO IV		STUPĚŇ: RDS	PŘÍLOHA ČÍSLO: C.4
		KOPIE ČÍSLO:	

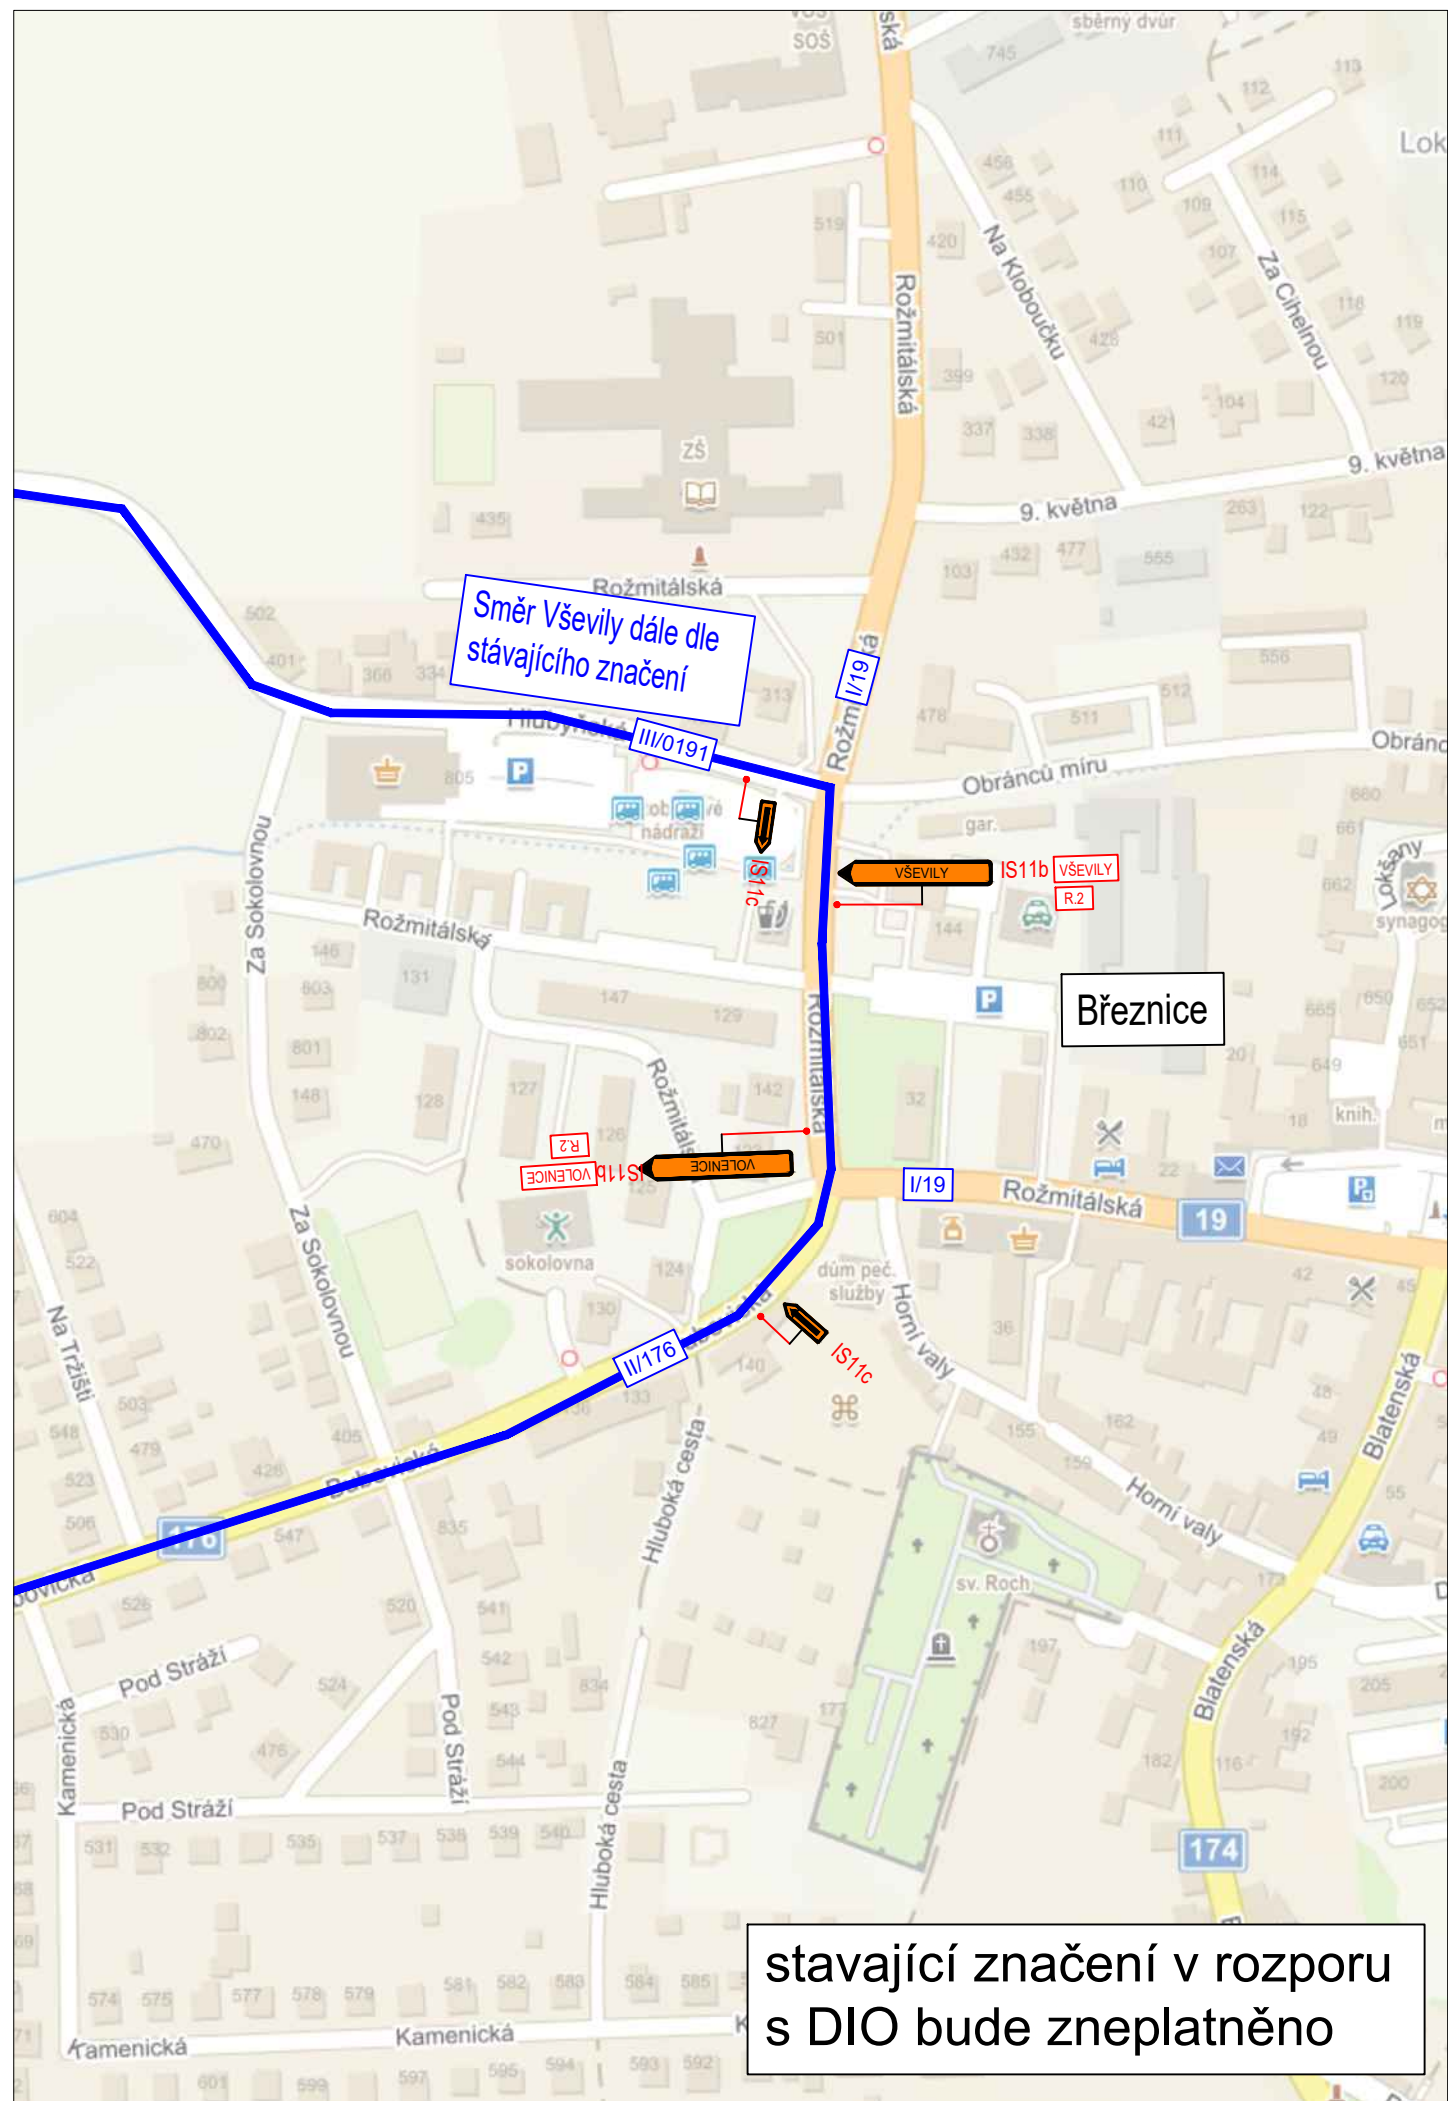

LEGENDA

Přechodné svislé dopravní značení



Stávající dopravní značení



Zábor stavby



Schválil:.....

Schválil:.....

Schválil:.....

Schválil:.....



3K značky s.r.o.

Jiráskova 1519, 251 01 Říčany
tel.: +420 323 601 237, www.3kznacky.cz, info@3kznacky.cz

VYPRACOVAL: Ing. Matěj Hofman

HL. INŽENÝR PROJEKTU: Ing. Jan Vaněk

INVESTOR:
KSÚS p.o.

ČÍSLO ZAKÁZKY:
2022/126

DATUM:
10/2022

AKCE:

Vševely - Volenice - Pročevily, oprava povrchu

MĚŘÍTKO: 1:5000

FORMÁT: 2x44

STUPĚŇ: RDS

PŘÍLOHA ČÍSLO:

PŘÍLOHA:

Situace DIO V

KOPIE ČÍSLO:

C.5

KOPIROVÁNÍ A ROZMNOŽOVÁNÍ POUZE PO PŘEDCHOZÍM SOUHLASU 3K ZNAČKY s.r.o.