



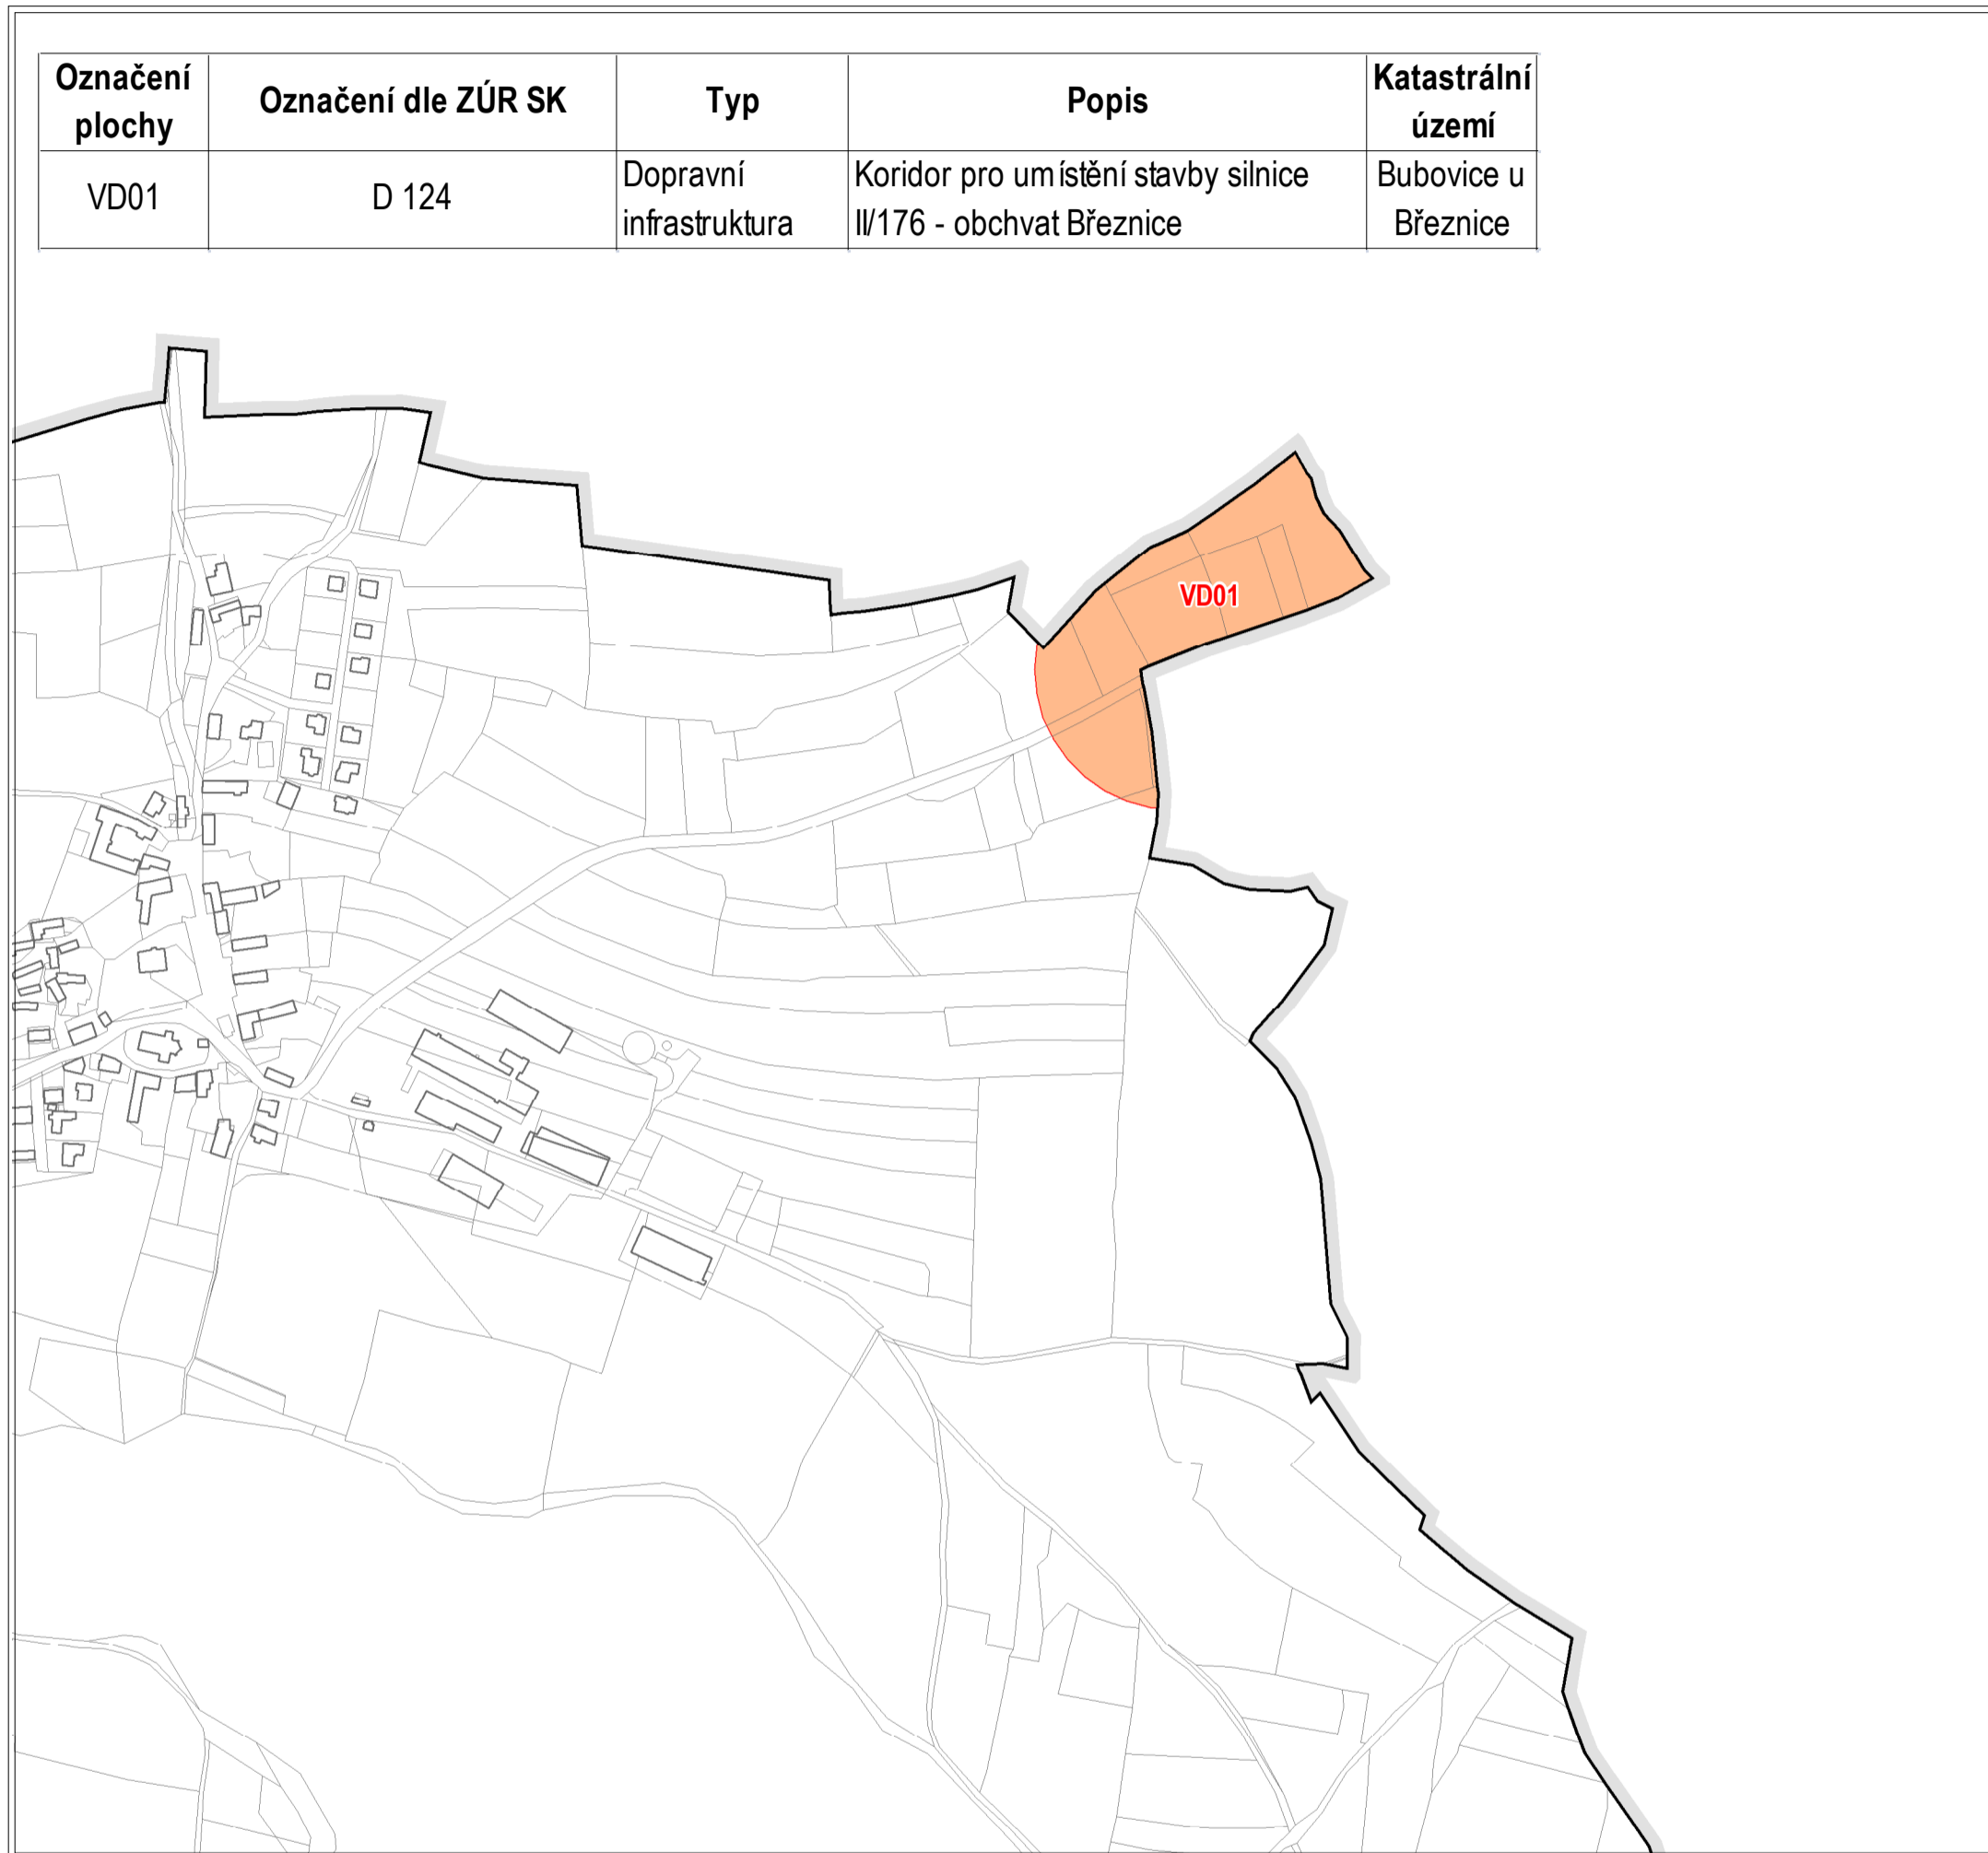

# Územní plán Volenice

## Úplné znění po vydání Změny č. 2

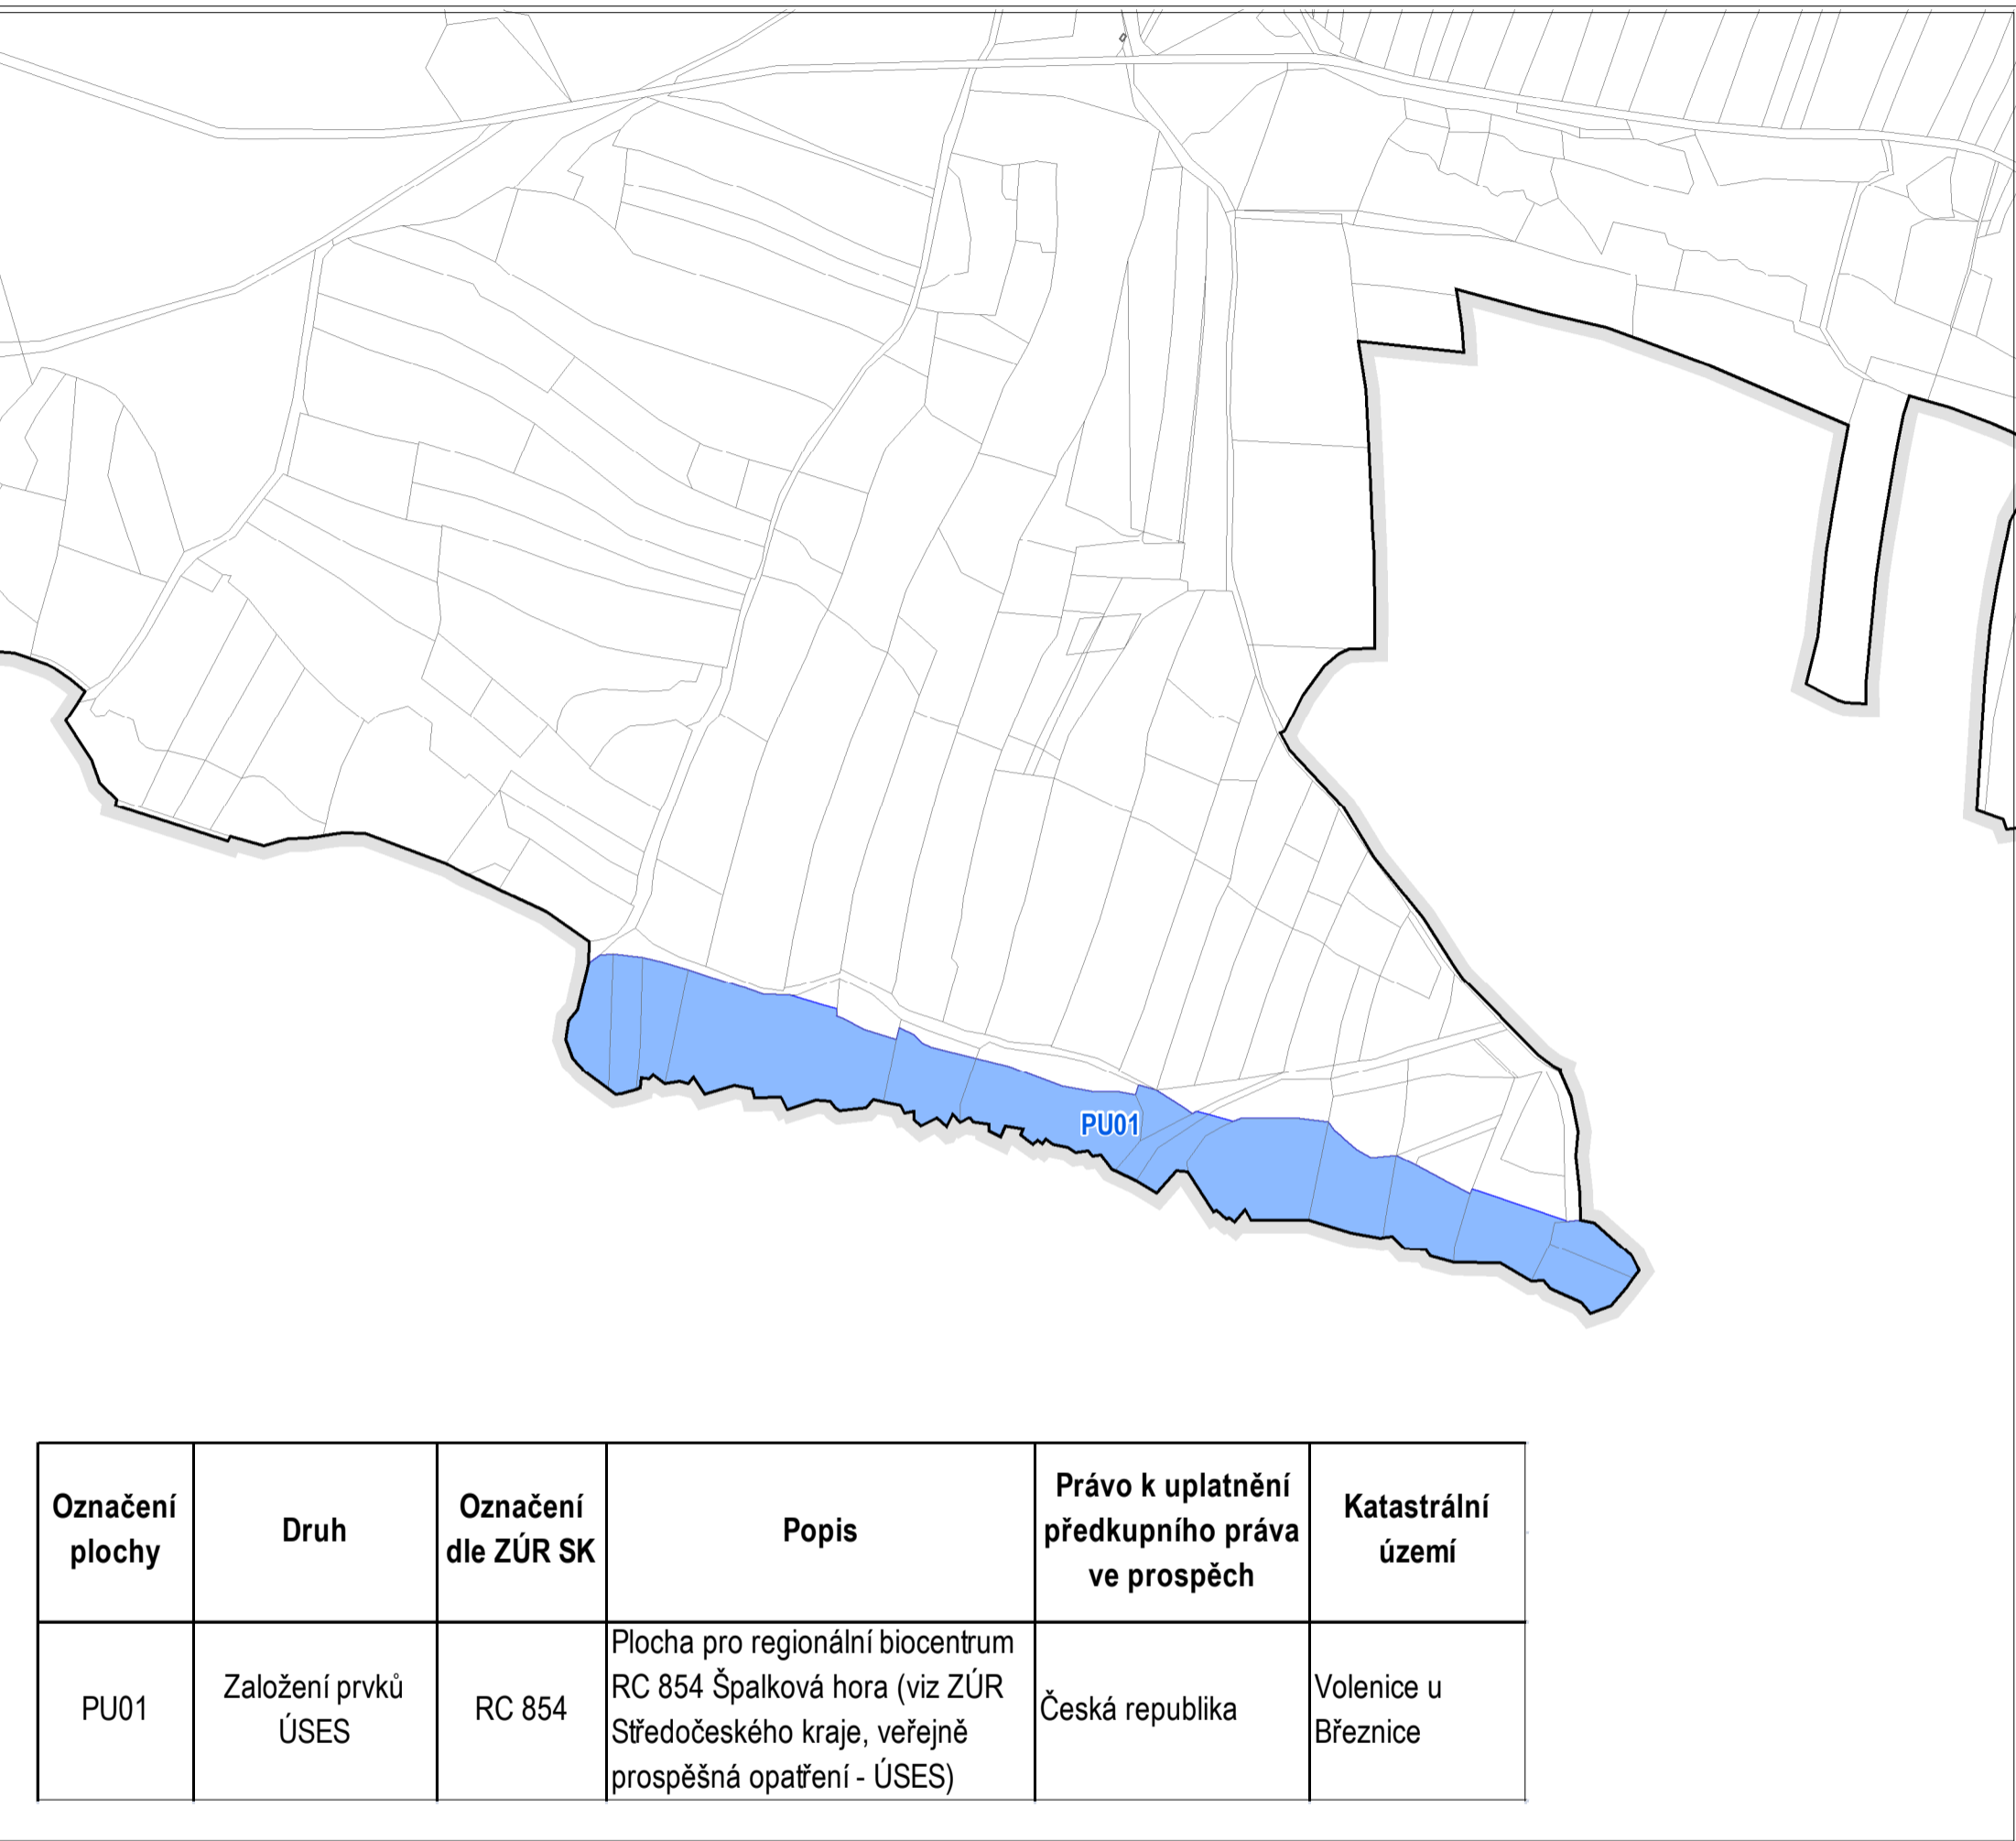

- Legenda**
- Vymezení řešeného území
  - Katastrální mapa
  - PU01 Plochy a koridory pouze s možností uplatnění předkupního práva (dle §101 STZ)
  - VD01 Plochy a koridory pouze s možností vyvlastnění (dle §170 STZ)



### Územní plán Volenice

byl spolufinancován z prostředků Ministerstva pro místní rozvoj z národního programu „Podpora územně plánovací činnosti obcí“, podprogram 117D0510 „Podpora územně plánovacích dokumentací obcí“

**MINISTERSTVO PRO MÍSTNÍ ROZVOJ ČR**

---

#### ZÁZNAM O ÚČINNOSTI ZMĚNY Č. 2 ÚZEMNÍHO PLÁNU VOLENICE

správní orgán, který změnu územního plánu vydal	usnesením č.	datum nabytí účinnosti změny územního plánu
Zastupitelstvo obce Volenice		
oprávněná úřední osoba pořizovatele	podpis	razítko
Jaroslav Cibulka starosta obce		
Obecní úřad Volenice		

### ÚZEMNÍ PLÁN VOLENICE ÚPLNÉ ZNĚNÍ PO ZMĚNĚ Č. 2

číslo / název výkresu	etapa	formát	datum
03 VEŘEJNĚ PROSPĚŠNÉ STAVBY, - OPATŘENÍ A ASANACE		A2	03/2022

objednatel	pořizovatel	zpracovatel	autorizační razítko
Obec Volenice Bubovice 26, 262 72 Březnice	Obecní úřad Volenice Bubovice 26, 262 72 Březnice starosta: Jaroslav Cibulka	ING. ARCH. MILAN SALABA Štefánikova 77/52 150 00 Praha 5	
Jaroslav Cibulka starosta obce (určený zastupitel)	Výkonný pořizovatel změny č. 2 Ing. Michal Vršecký Sokolovská 524, 264 01 Sedičany	Ing. arch. Milan Salaba (č. aut. ČKA 1467) Ing. Štěpán Vizina	

oprávnění k územně plánovací činnosti:  
osvědčení ZOZ č. 800110313

1: 5 000

500 m

souřadnice S-JTSK